


Voorgevel

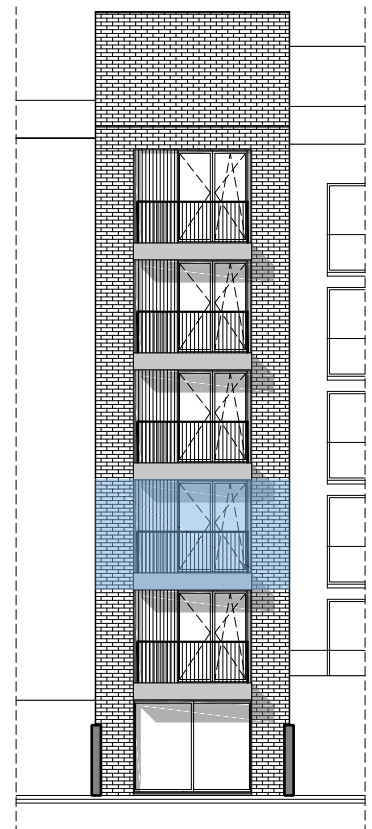

Achtergevel

Oppervlakte appartement: 56m²
Oppervlakte terrassen: 10m²

App.2

Afmetingen zijn indicatief en kunnen beperkt afwijken van de uiteindelijke uitvoeringsplannen. De projectontwikkelaar behoudt het recht om wijzigingen aan te brengen aan deze plannen.

Het los meubilair is ingetekend ter illustratie. Voor de vaste inrichting inbegrepen in de prijs geldt de beschrijving van het lastenboek. De keukenopstelling is een voorstel van inrichting en kan gewijzigd worden.

SCHAAL: 1/75 op A3



DATUM:

 steenhuysse.

Residentie Sans Souci

Middelkerkestraat 4 | 8670 Koksijde



