



Kerkstraat (asfalt)
As van de weg - alle nutsvoorzieningen zijn aanwezig

plan **DAKENPLAN** 1/100

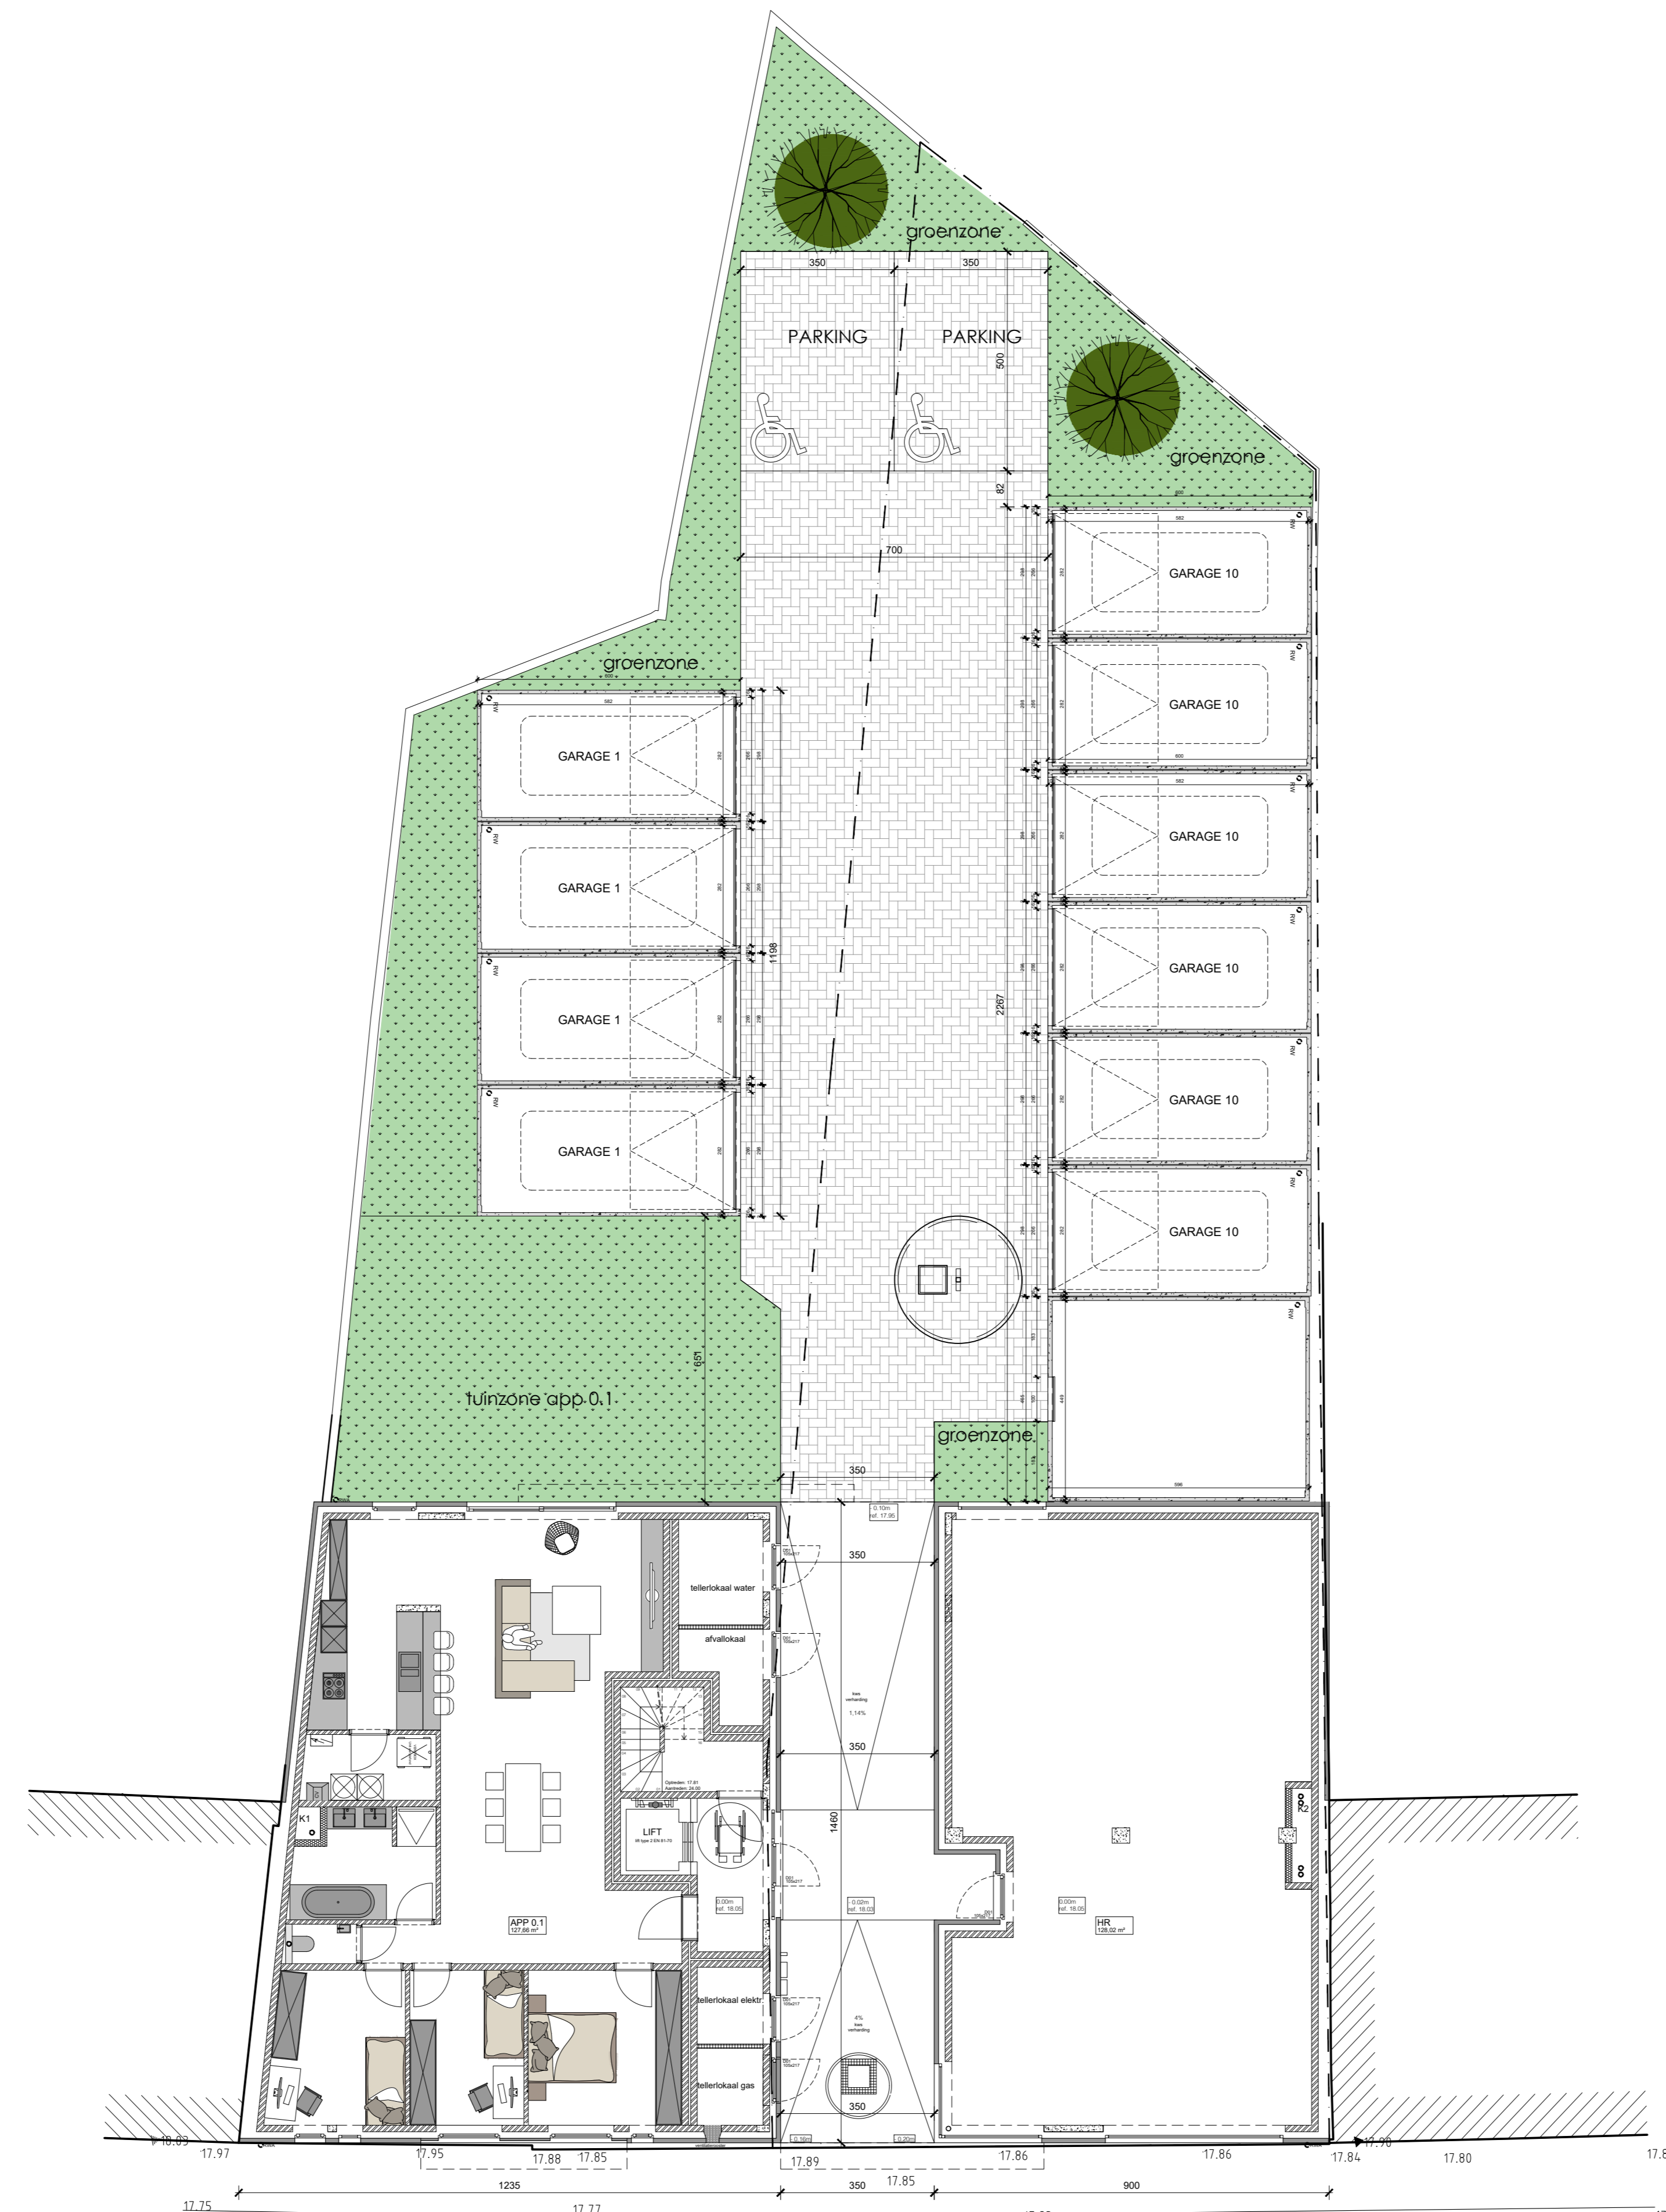

Kerkstraat (asfalt)
As van de weg - alle nutsvoorzieningen zijn aanwezig

plan **INPLANTING** 1/100

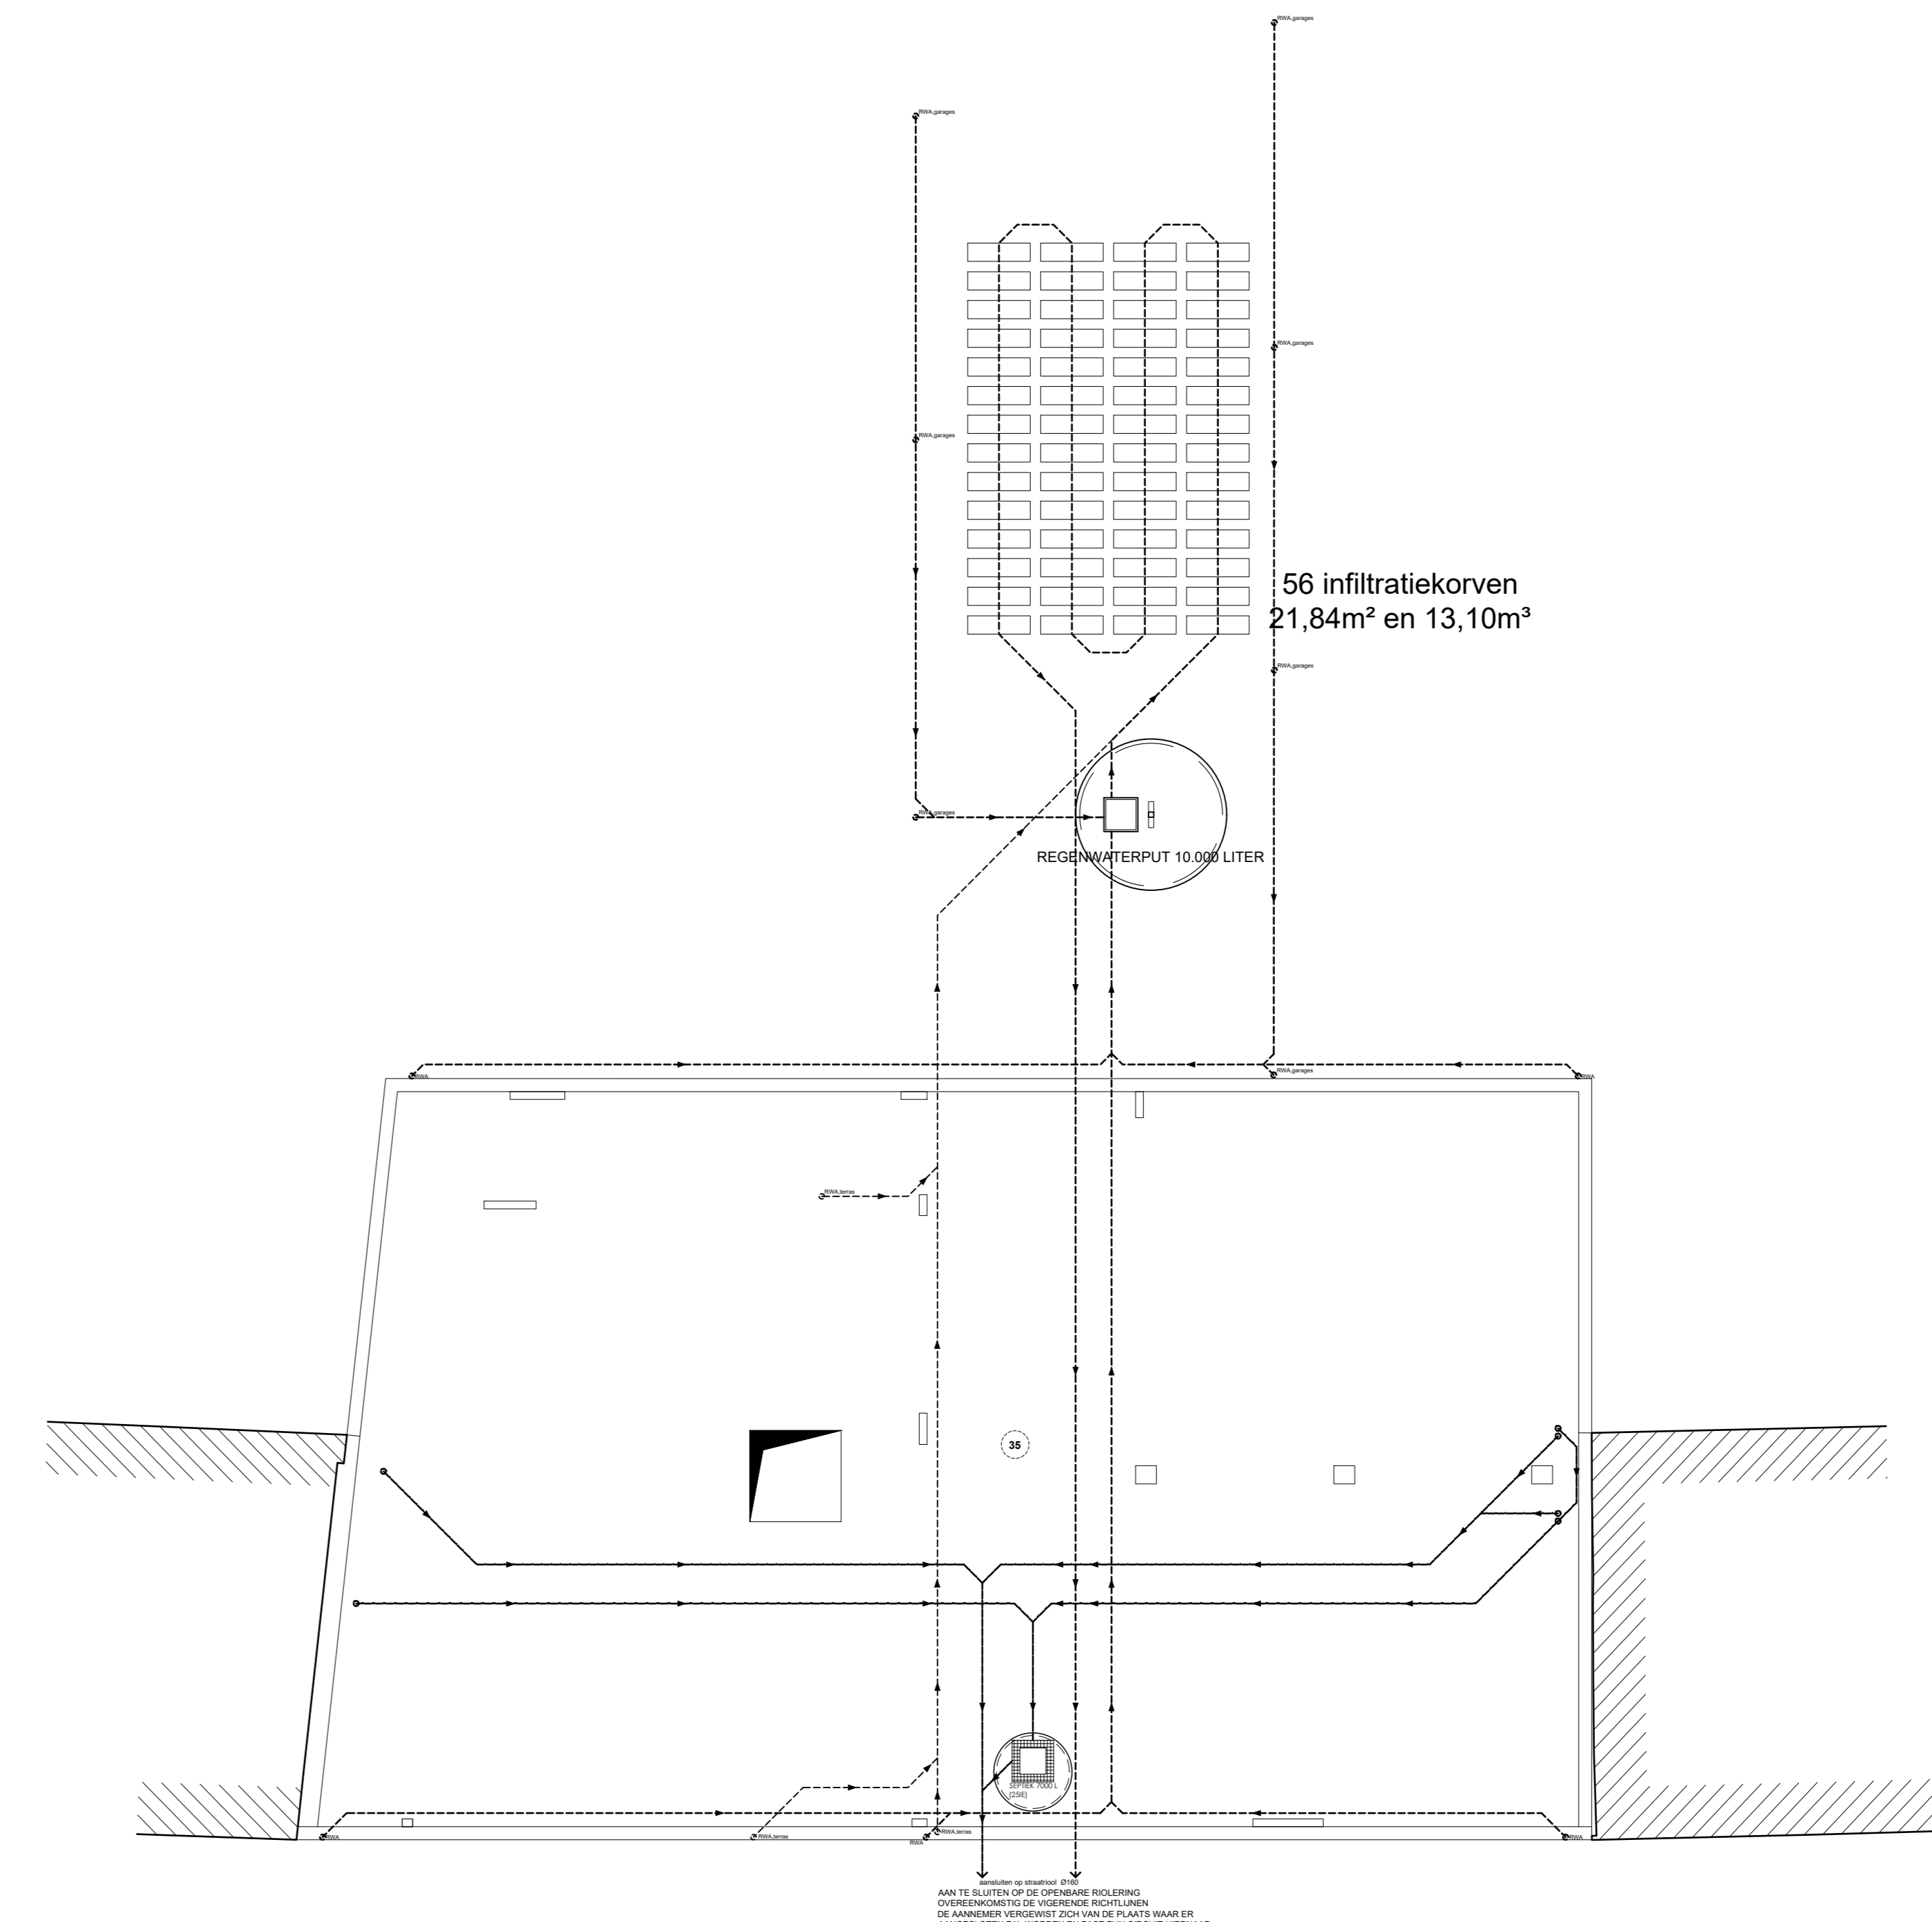

plan **FUNDERING** 1/100

- Legende:**
- stalen profielen
 - beton vloeren, balken, kolommen
 - afsluitingslagen
 - betonbeton
 - betonbeton
 - stalen
 - vol metselwerk (parametriseren)
 - vol metselwerk (metselwerk)
 - bestaande constructie
 - halvkolommen
 - gipsblokken
 - houtskeletconstructie (hsk)
 - regeneratievloer (rav)
 - localen (l)
 - rookdetector

- opmerkingen:**
- alle stabilisatieberekeningen worden uitgevoerd door een erkend ingenieur-kwaliteitsbureau
 - alle afmetingen worden ter plaatse gecontroleerd door de uitvoerende aannemers.
 - bouwen volgens EPB 2018
 - de plannen dienen uitgevoerd te worden conform de brandnormering NEN 1018, goedgekeurde versie 7 december 2018.
 - rookmelder
 - apartere conform Belgische norm: NBN EN 15004 dat reguleert op de rookontwikkeling bij brand door het produceren van een scherpe gasdrukgolven, en dat niet van het standaard type is.
 - roeding op plan is slechts schetsmatig, roeding dient opgevoerd te worden door aannemer ruwbouwwerker.
 - alle werst aanpakken op de bestaande roeding.
 - bij afsluitingen dient de draagkracht van het gebouw constant te worden gecontroleerd door aannemer ruwbouwwerker.

BOUWEN VAN EEN MEERGEGINSWONING

Bouwhoer: HEP nv
oudbornersteedsdreef 72
9800 Delfze

Bouwplaats: Kerkstraat 66-68
Kortrijk
1e afd., Sectie C, nr. 193a13; 193b; 193c

Contactpersoon: Melissa Vanheste

INTUITIONEEL PLAN

Plan: **NIEUWE TOESTAND**
OBSERVATIE
inplantingsplan
funderingsplan

Materiaal: 1. baksteen handvorm gipsribben gemuureerd
2. cngp, wll gemuureerd
3. arduinsteen
4. betonpauze
5. aluminium buitenschijfwerk met heldere beglazing
6. vlakke kleedplaten, arctitect gemuureerd

WIJZIGINGEN

nr.	omschrijving	datum
A	afsluitingsplaten	03/08/2019
B	afsluitingsplaten - gewells + sneels	19/08/2019
C	inlekenen profiel garages	20/08/2019